



PREFEITURA MUNICIPAL DE TAPIRA

Estado do Paraná

Rua Paranaguá, 518 — Cx. P. 31 — CEP 87830-000 - Telefone: (0XX44) 3679-8000

C.N.P.J. 75 801 738/0001-57

PROJETO DE LEI N.º 1117/23.

SUMULA: Desmembramento de Lote.

A CÂMARA DE VEREADORES DO MUNICÍPIO DE TAPIRA, ESTADO DO PARANÁ, APROVOU, E EU PREFEITO MUNICIPAL SANCIONO A SEGUINTE:

L E I:

Art. 1º – Fica a partir desta data desmembrado o Lote de terra nº 1 A 16-A e 1 A 16-R subdivisão do lote nº 1 A 16 (UM A DEZESSEIS), da quadra 316, do núcleo urbano da Planta Oficial de Tapira.

Art. 2º – O referido imóvel fica com as seguintes divisas e confrontações: **LOTE Nº 1 A 16-R DA QUADRA 316 – COM ÁREA DE 7.800,00 m²:**

FRENTE: Com a Rua Lapa, em uma Extensão de 65,00 (sessenta e cinco) Metros;

LADO DIREITO: Com o Lote 1 A 16-A, em uma Extensão de 120,00 (cento e vinte) Metros;

LADO ESQUERDO: Com a Rua Cerro Azul, em uma extensão de 120,00 (cento e vinte) Metros;

FUNDO: Com a Rua São Mateus, em uma extensão de 65,00 (sessenta e cinco) Metros.

LOTE Nº 1 A 16-A DA QUADRA 316 – COM ÁREA DE 3.000,00 m²:

FRENTE: Com a Rua Lapa, em uma Extensão de 25,00 (vinte e cinco) Metros;

LADO DIREITO: Com a Rua Araucária, em uma extensão de 120,00 (cento e vinte) Metros;

LADO ESQUERDO: Com o Lote 1 A 16-R, em uma Extensão de 120,00 (cento e vinte) Metros;

FUNDO: Com a Rua São Mateus, em uma Extensão de 25,00 (vinte e cinco) Metros.

Art. 3º – Está Lei entra em vigor na data de sua publicação.

Edifício da Prefeitura do Município de Tapira, Estado do Paraná, aos **18 (dezoito)** dias do mês de **agosto** de **2023**.

CLAUDIO	CLAUDIO SIDINEY
SIDINEY DE	DE
LIMA:679723	LIMA:67972365920
65920	2023.08.18
	14:42:24-03'00"

Claudio Sidney de Lima
Prefeito Municipal

**CAU/BR**Conselho de Arquitetura
e Urbanismo do Brasil**RRT 13405995**

Registro de Responsabilidade Técnica - RRT

1. RESPONSÁVEL TÉCNICO

Nome Civil/Social: AMANDA ELIZIE GIOVANINI DA SILVA FERREIRA
Título Profissional: Arquiteto(a) e Urbanista

CPF: 079.XXX.XXX-04
Nº do Registro: 00A1964232

2. DETALHES DO RRT

Nº do RRT: SI13405995I00CT001
Data de Cadastro: 17/08/2023
Data de Registro: 18/08/2023

Modalidade: RRT SIMPLES
Forma de Registro: INICIAL
Forma de Participação: INDIVIDUAL

2.1 Valor da(s) taxa(s)

Valor da(s) taxa(s): R\$115,18 Boleto nº 18849364 Pago em: 17/08/2023

3. DADOS DO SERVIÇO/CONTRATANTE

3.1 Serviço 001

Contratante: MARIA INES CARVALHO PEREIRA
Tipo: Pessoa Física
Valor do Serviço/Honorários: R\$0,00

CPF/CNPJ: 551.XXX.XXX-34
Data de Início: 16/08/2023
Data de Previsão de Término: 17/08/2023

3.1.1 Endereço da Obra/Serviço

País: Brasil
Tipo Logradouro: R
Logradouro: LAPA
Bairro: CENTRO

CEP: 87830000
Nº: SEM NÚMERO
Complemento: QUADRA 316 LOTE 1 A 16
Cidade/UF: TAPIRA/PR

3.1.2 Atividade(s) Técnica(s)

Grupo: PROJETO
Atividade: 1.7.1 - Memorial descritivo
Grupo: PROJETO
Atividade: 1.8.5 - Projeto de parcelamento do solo mediante desmembramento ou remembramento

Quantidade: 10.800,00
Unidade: metro quadrado
Quantidade: 10.800,00
Unidade: metro quadrado

3.1.3 Tipologia

Tipologia: Não se aplica

3.1.4 Descrição da Obra/Serviço

Mapas e memorias descritivos de desmembramento do lote originário 1 a 16 da quadra 316, com área de 10.800,00 m².

Lote 1 a 16-R: 7.800,00 m²;

Lote 1 a 16-A: 3.000,00 m².

**CAU/BR**Conselho de Arquitetura
e Urbanismo do Brasil**RRT 13405995**

Registro de Responsabilidade Técnica - RRT

3.1.5 Declaração de Acessibilidade

Declaro a não exigibilidade de atendimento às regras de acessibilidade previstas em legislação e em normas técnicas pertinentes para as edificações abertas ao público, de uso público ou privativas de uso coletivo, conforme § 1º do art. 56 da Lei nº 13.146, de 06 de julho de 2015.

4. RRT VINCULADO POR FORMA DE REGISTRO

Nº do RRT	Contratante	Forma de Registro	Data de Registro
SI13405995I00CT001	MARIA INES CARVALHO PEREIRA	INICIAL	17/08/2023

5. DECLARAÇÃO DE VERACIDADE

Declaro para os devidos fins de direitos e obrigações, sob as penas previstas na legislação vigente, que as informações cadastradas neste RRT são verdadeiras e de minha responsabilidade técnica e civil.


6. ASSINATURA ELETRÔNICA

Documento assinado eletronicamente por meio do SICCAU do arquiteto(a) e urbanista AMANDA ELIZIE GIOVANINI DA SILVA FERREIRA, registro CAU nº 00A1964232, na data e hora: 17/08/2023 14:51:26, com o uso de login e de senha. O **CPF/CNPJ** está oculto visando proteger os direitos fundamentais de liberdade, privacidade e o livre desenvolvimento da personalidade da pessoa natural (**LGPD**)

A autenticidade deste RRT pode ser verificada em: <https://siccau.caubr.gov.br/app/view/sight/externo?form=Servicos>, ou via QRCode.



PLANTA PARCIAL DA ZONA URBANA DE TAPIRA
COMARCA DE CIDADE GAÚCHA - ESTADO DO PARANÁ
MAPA E MEMORIAL DESCRITIVO
LOTE ORIGINÁRIO: 1 a 16.....ÁREA: 10.800,00 m²
QUADRA: 316

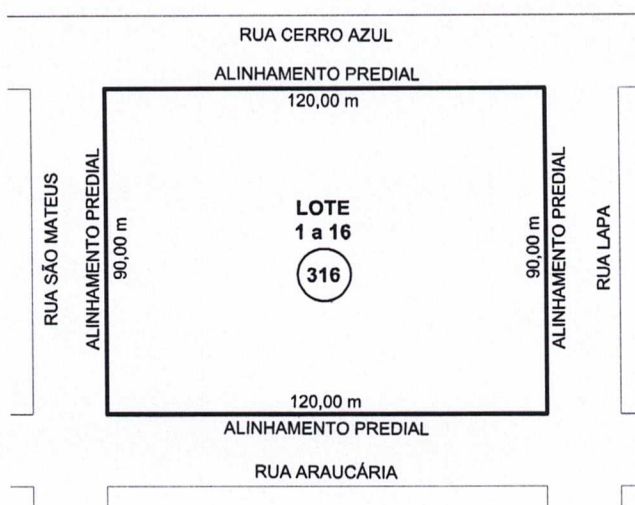

PLANTA DE SITUAÇÃO
ESCALA: 1:2000


MEMORIAL DESCRITIVO
DIVISAS E CONFRONTAÇÕES

FRENTE: COM A RUA LAPA, NA DISTÂNCIA DE 90,00 (NOVENTA) METROS;
LADO DIREITO: COM A RUA ARAUCÁRIA, NA DISTÂNCIA DE 120,00 (CENTO E VINTE) METROS;
LADO ESQUERDO: COM A RUA CERRO AZUL, NA DISTÂNCIA DE 120,00 (CENTO E VINTE) METROS;
FUNDOS: COM A RUA SÃO MATEUS, NA DISTÂNCIA DE 90,00 (NOVENTA) METROS.

Tapira, 17 de agosto de 2023

Amanda Elizie Giovanini da S. Ferreira
AMANDA ELIZIE GIOVANINI DA SILVA FERREIRA
ARQUITETA E URBANISTA
CAU n° A196423-2

PLANTA PARCIAL DA ZONA URBANA DE TAPIRA
COMARCA DE CIDADE GAÚCHA - ESTADO DO PARANÁ
MAPA E MEMORIAL DESCRITIVO- DESMEMBRAMENTO
LOTE ORIGINÁRIO: 1 a 16.....ÁREA: 10.800,00 m²
LOTE: 1 a 16-R.....ÁREA: 7.800,00 m²
QUADRA: 316

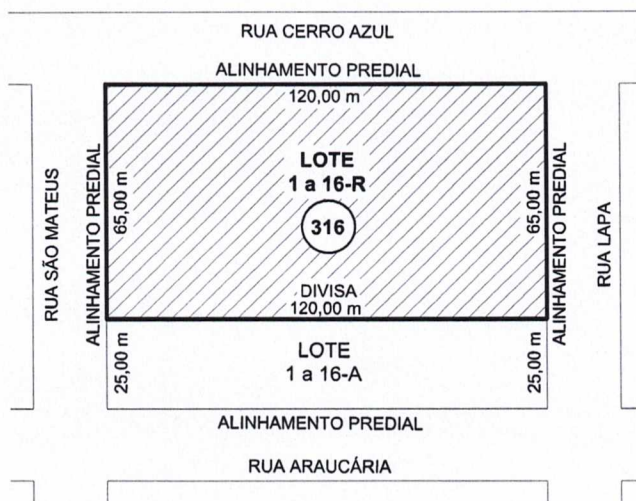

PLANTA DE SITUAÇÃO
ESCALA: 1:2000


MEMORIAL DESCRITIVO
DIVISAS E CONFRONTAÇÕES

FRENTE: COM A RUA LAPA, NA DISTÂNCIA DE 65,00 (SESSENTA E CINCO) METROS;
LADO DIREITO: COM O LOTE 1 a 16-A, NA DISTÂNCIA DE 120,00 (CENTO E VINTE) METROS;
LADO ESQUERDO: COM A RUA CERRO AZUL, NA DISTÂNCIA DE 120,00 (CENTO E VINTE) METROS;
FUNDOS: COM A RUA SÃO MATEUS, NA DISTÂNCIA DE 65,00 (SESSENTA E CINCO) METROS.

Tapira, 17 de agosto de 2023

Amanda Elize Giovanini da S. Ferreira
AMANDA ELIZE GIOVANINI DA SILVA FERREIRA
ARQUITETA E URBANISTA
CAU n° A196423-2

PLANTA PARCIAL DA ZONA URBANA DE TAPIRA
COMARCA DE CIDADE GAÚCHA - ESTADO DO PARANÁ
MAPA E MEMORIAL DESCRITIVO- DESMEMBRAMENTO
LOTE ORIGINÁRIO: 1 a 16.....ÁREA: 10.800,00 m²
LOTE: 1 a 16-A.....ÁREA: 3.000,00 m²
QUADRA: 316

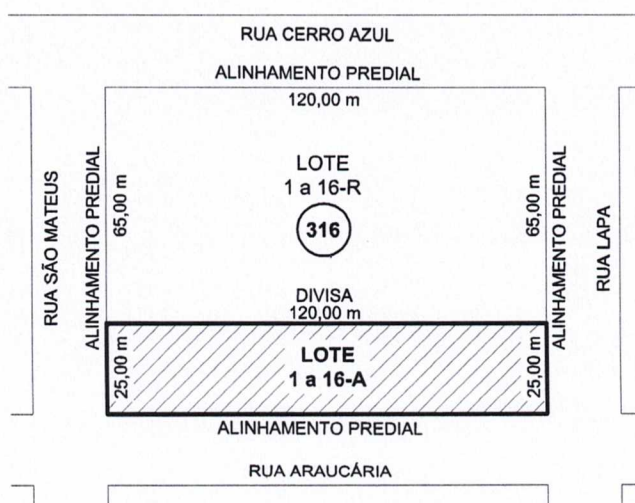

PLANTA DE SITUAÇÃO
ESCALA: 1:2000

MEMORIAL DESCRITIVO
DIVISAS E CONFRONTAÇÕES

FRENTE: COM A RUA LAPA, NA DISTÂNCIA DE 25,00 (VINTE E CINCO) METROS;
LADO DIREITO: COM A RUA ARAUCÁRIA, NA DISTÂNCIA DE 120,00 (CENTO E VINTE) METROS;
LADO ESQUERDO: COM O LOTE 1 a 16-R, NA DISTÂNCIA DE 120,00 (CENTO E VINTE) METROS;
FUNDOS: COM A RUA SÃO MATEUS, NA DISTÂNCIA DE 25,00 (VINTE E CINCO) METROS.

Tapira, 17 de agosto de 2023

Amanda Elizie Giovanini da S. Ferreira
AMANDA ELIZIE GIOVANINI DA SILVA FERREIRA
ARQUITETA E URBANISTA
CAU n° A196423-2